



Bilaga 2

Avtalsnummer:

RITNING OCH MÅTT BASERAS PÅ ETT ORIGINAL. VISS AVVIKELSE KAN DÄRFÖR FÖREKOMMA.

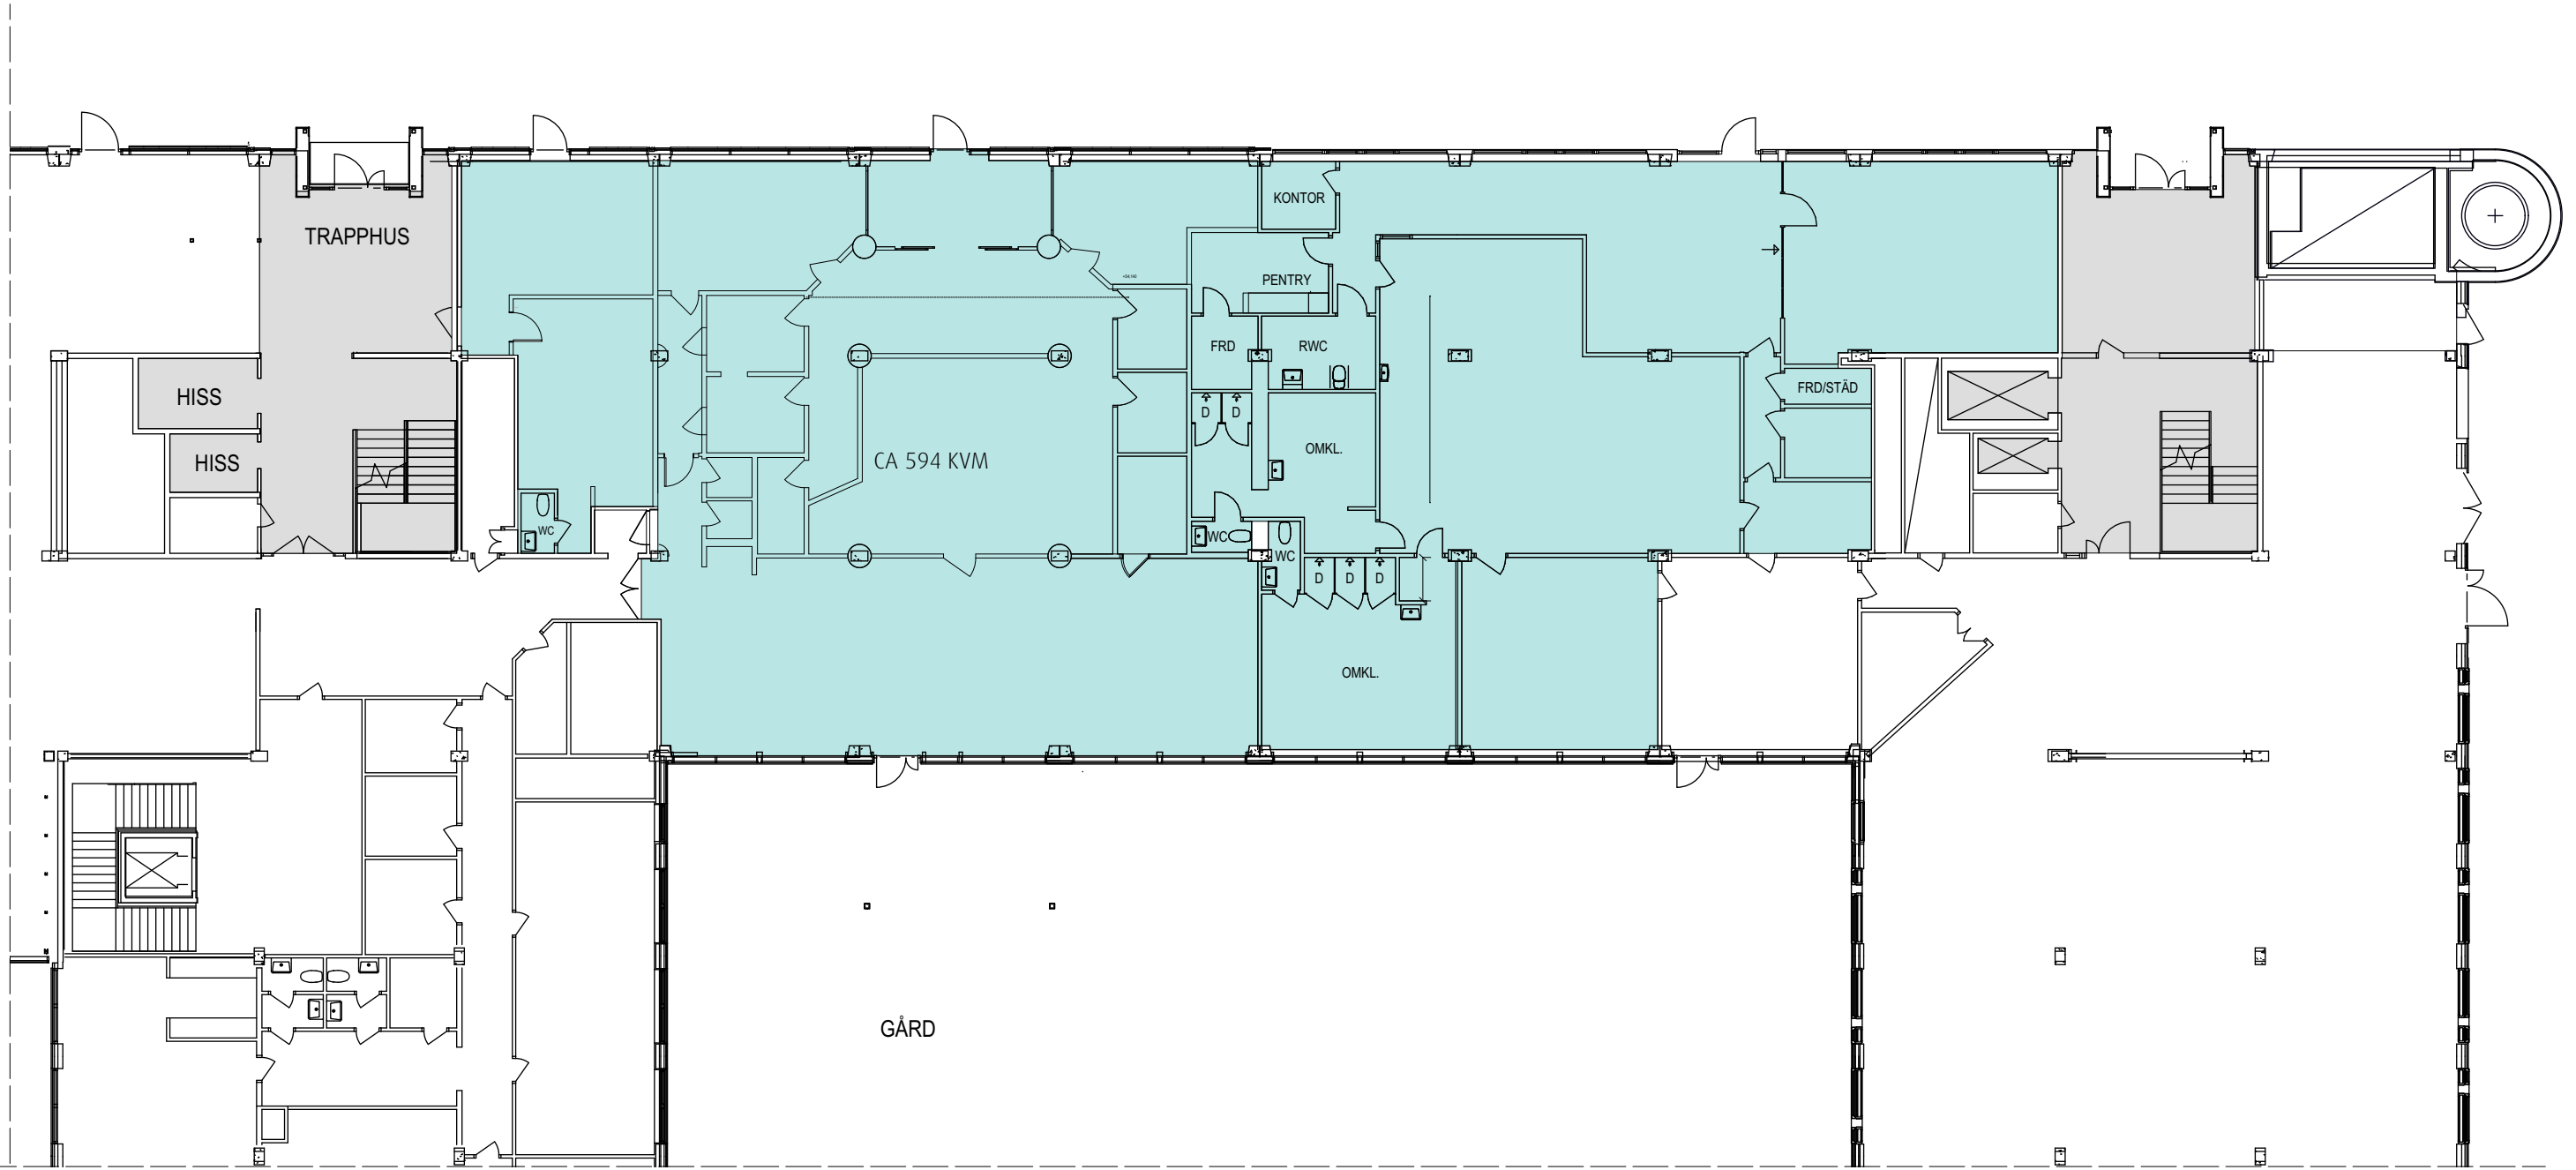

Skala 1:200 i A3 -Format

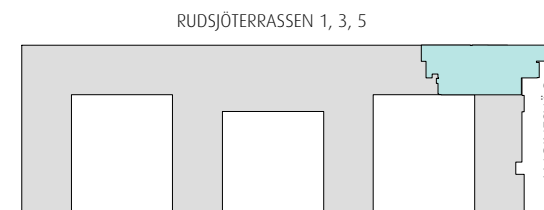

Hemfosa
FASTIGHETER

HANINGE, NAJADEN
SÖDERBYMALM 3:462,
RUDSJÖTERRASSEN 5
GATUPLAN (VÅN 5)
LOKAL CA 696 KVM

—2019-10-22—
—2019-11-04—
2020-02-13

nordicpm